

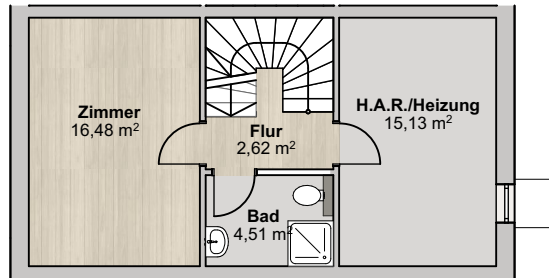



Grundriss Kellergeschoss

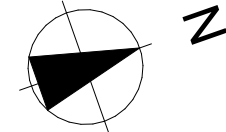

Grundriss Erdgeschoss

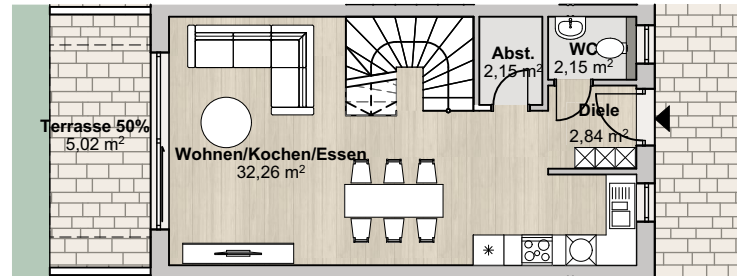

Grundriss Obergeschoss

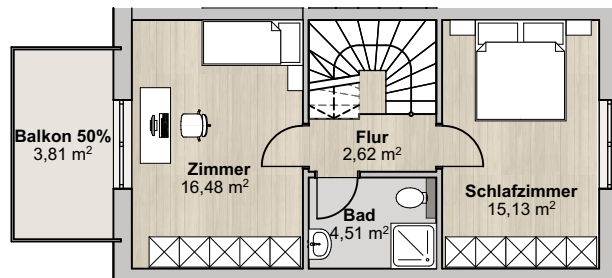

Ansicht Nord




Ansicht Süd



Wohneinheit 7

Ebene	Raumbezeichnung	Wohnfläche m ²
KG.	H.A.R. / Heizung	15,13
KG.	Flur	2,62
KG.	Bad	4,51
KG.	Zimmer	16,48
EG.	Diele	2,84
EG.	WC	2,15
EG.	Abstellraum	2,15
EG.	Wohnen/Kochen/Esse	32,26
EG.	Terrasse 50%	5,02
OG.	Flur	2,62
OG.	Bad	4,51
OG.	Schlafzimmer	15,13
OG.	Zimmer	16,48
OG.	Balkon 50%	3,81
DG.	Studio	32,92
	Gesamt	158,63

Grundriss Dachgeschoss

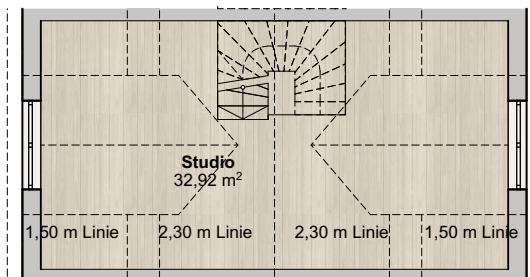

Maßstab 1:150